


LEYENDA DE VANOS	
PUERTAS	Ancho Alto PND    0.70 2.80
VENTANAS	Ancho Alto Alfeizar    0.70 2.80 1.00
MANPARAS	Ancho Alto Alfeizar    0.70 2.80 1.00

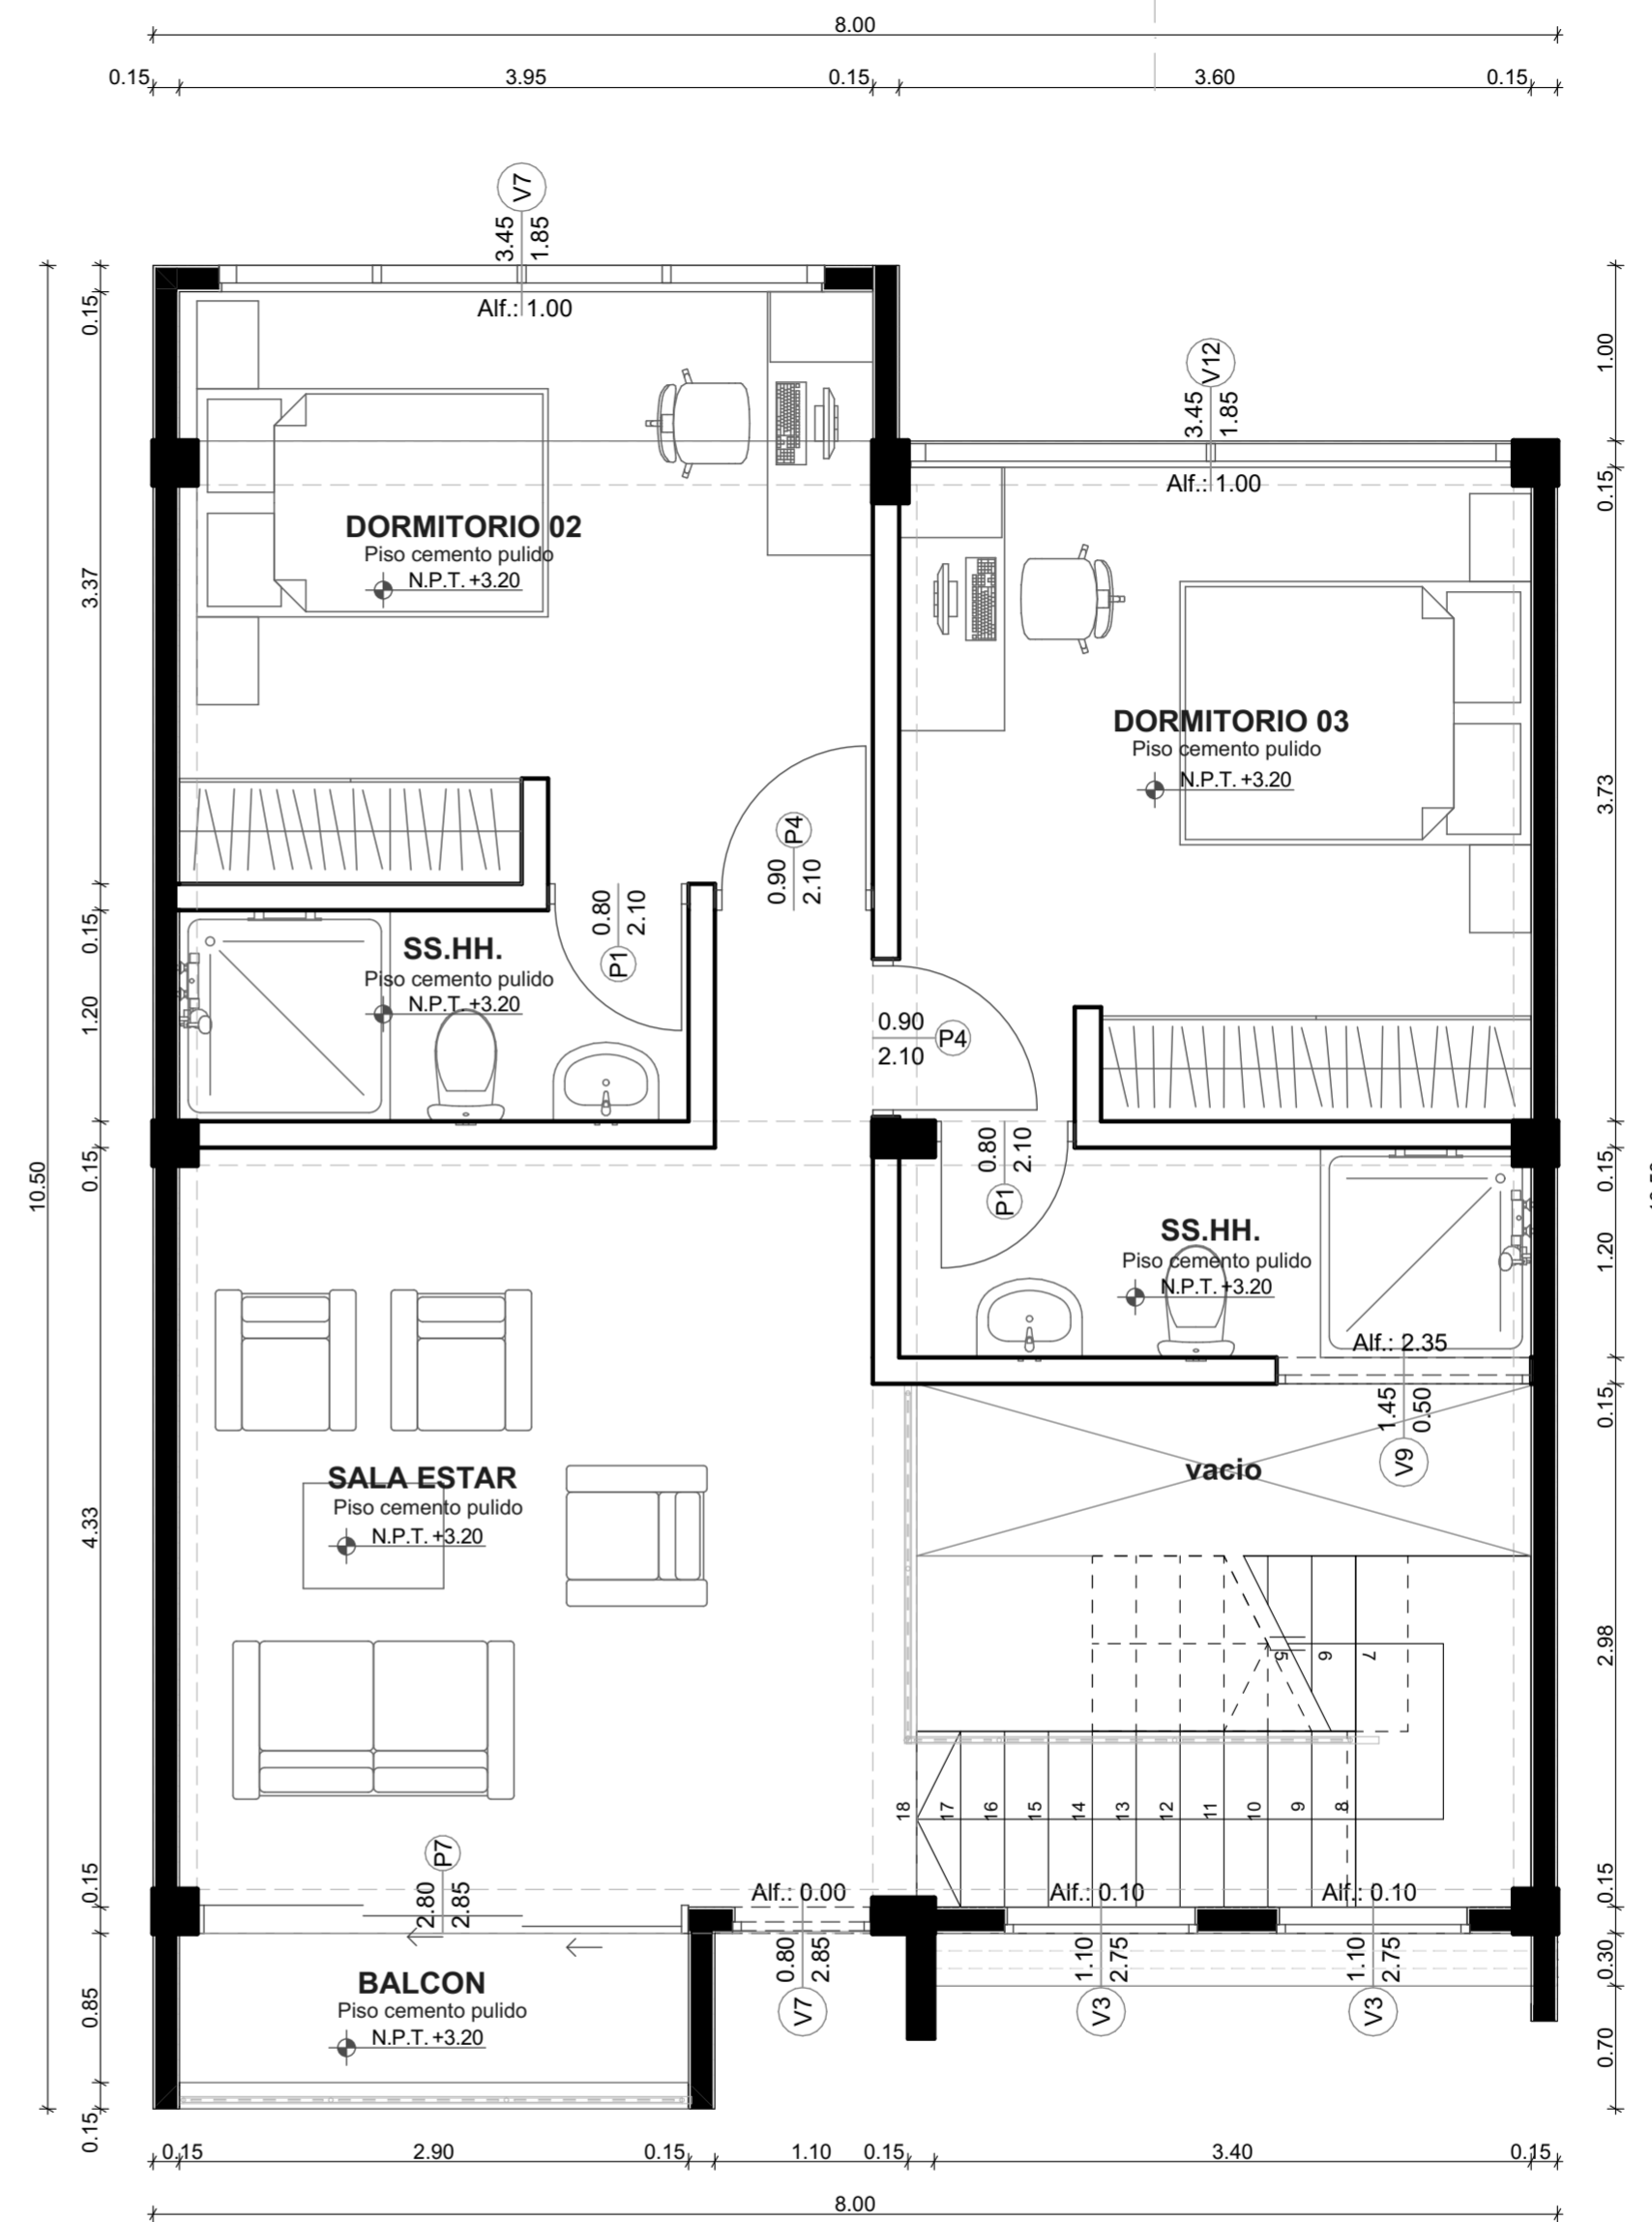

**OBSERVACIONES:**



**UBICACION:**  
DPTO. : SAN MARTIN  
PROV. : SAN MARTIN  
DISTRITO : TARAPOTO

**PROYECTO:**  
**VIVIENDA UNIFAMILIAR**

**DISEÑO Y MODELADO BIM:**  
IMAGINE ARQUITECTOS  
915347881

**ESPECIALIDAD:**  
ARQUITECTURA

**PLANO:**  
DISTRIBUCIÓN 1ER NIVEL  
Y 2DO NIVEL

**ESCALA:** 1/50  
**FECHA:** DICIEMBRE 2023

**FIRMA:**

**LAMINA:**  
**A-01**